


BESTEMMINGEN



BEDRIJFSDOELEINDEN 2

- (bw) dienst- of bedrijfswoning
- A bouwklasse dienst- of bedrijfswoning
- (ar) autoreparatiebedrijf
- (bab) bouw- en aannemersbedrijf
- (vh) veehandel
- (ka) karakteristiek

VERKLARING

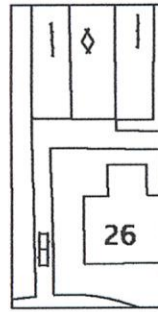

ONDERGROND ONTLEEND AAN DE GBKN

BESTEMMINGSGRENS

BOUWGRENS

MAXIMALE GOOT- EN BOUWHOOGTE

MAXIMUM BEBOUWINGSPERCENTAGE

MAXIMAAL AANTAL AANEEN TE BOUWEN GEBOUWEN

BOUWVLAK

MAXIMALE OPPERVLAKTEMAAT GEBOUWEN EN OVERKAPPINGEN

GRENS VAN HET PLAN




VASTGESTELD

Burgum, 29 maart 2010

Namens het college van burgemeester en wethouders van Tytsjerksteradiel manager van de afdeling Ruimte

J. Melessen

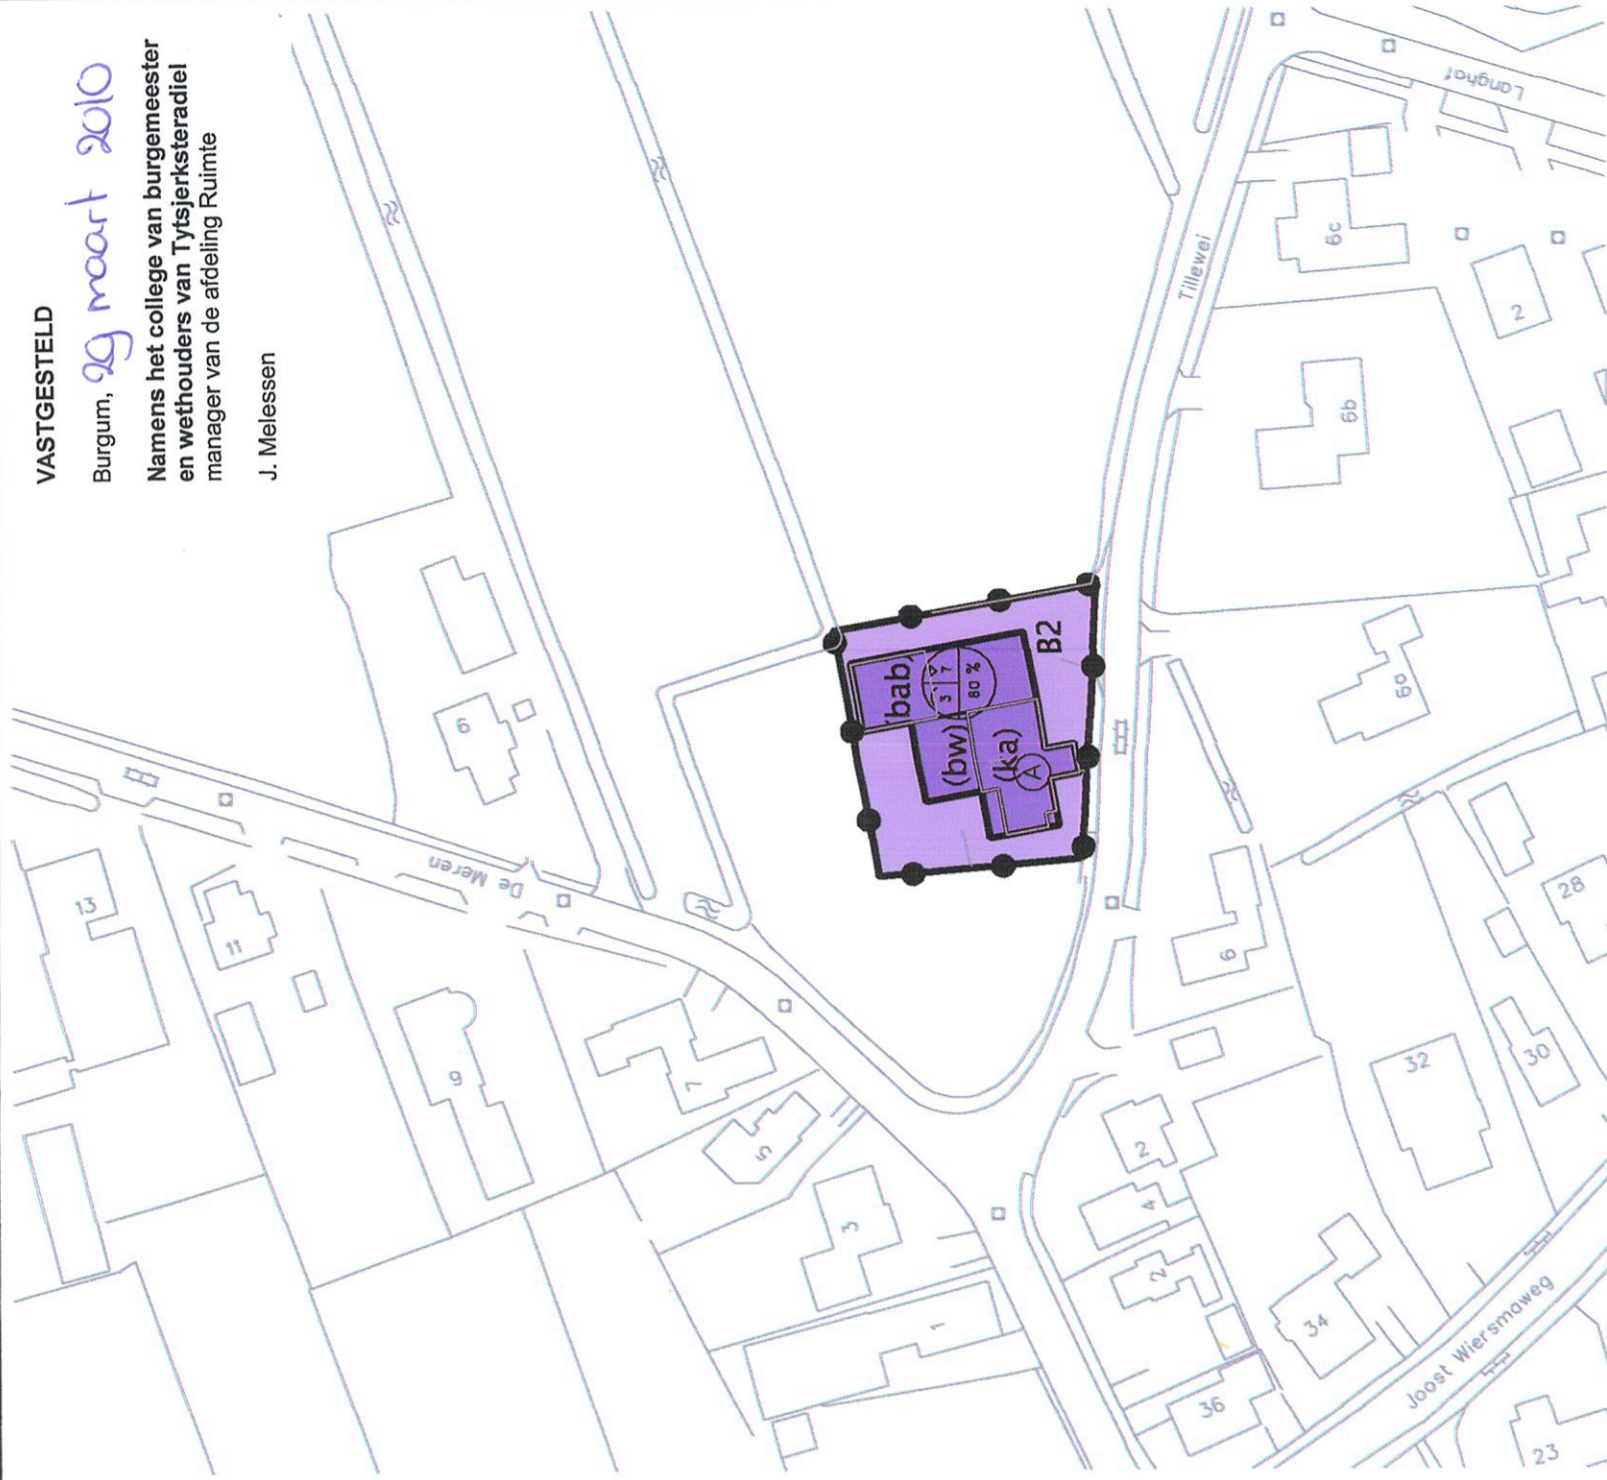

ONDERWERP : WIJZIGINGSPLAN I.C. BESTEMMINGSPPLAN JISTRUM 2005 (Tillewei 1, vergroting bouwvlak)

BESTEMMINGSPLANCODE 15BPIWP06

getekend: Th. Hazelaar	datum: 03-02.2010	gewijz.:
schaal : 1 : 1000	tekening nr.:	blad :
	A3-15-132-1	



gemeente | tytsjerksteradiel

w o m
g o m
f h n j
s g e
b s e