



BESTEMMINGEN

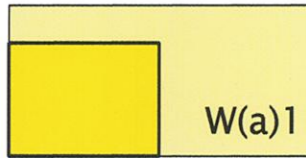


WOONDOELEINDEN W(a)1

 wijziging gemengde functies van toepassing

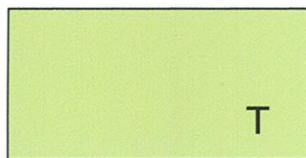


TUIN

VERKLARING

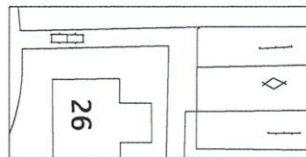

ONDERGROND ONTLEEND AAN DE GBKN

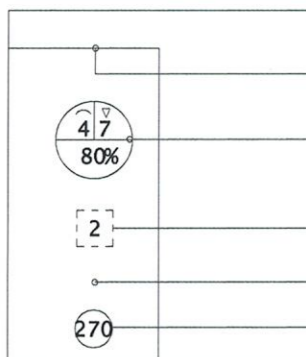

BESTEMMINGSGRENS

BOUWGRENS

MAXIMALE GOOT- EN BOUWHOOGTE

MAXIMUM BEBOUWINGSPERCENTAGE


MAXIMAAL AANTAL AANEEN TE BOUWEN GEBOUWEN


BOUWVLAK

MAXIMALE OPPERVLAKTEMAAT GEBOUWEN EN OVERKAPPINGEN



GREN VAN HET PLAN

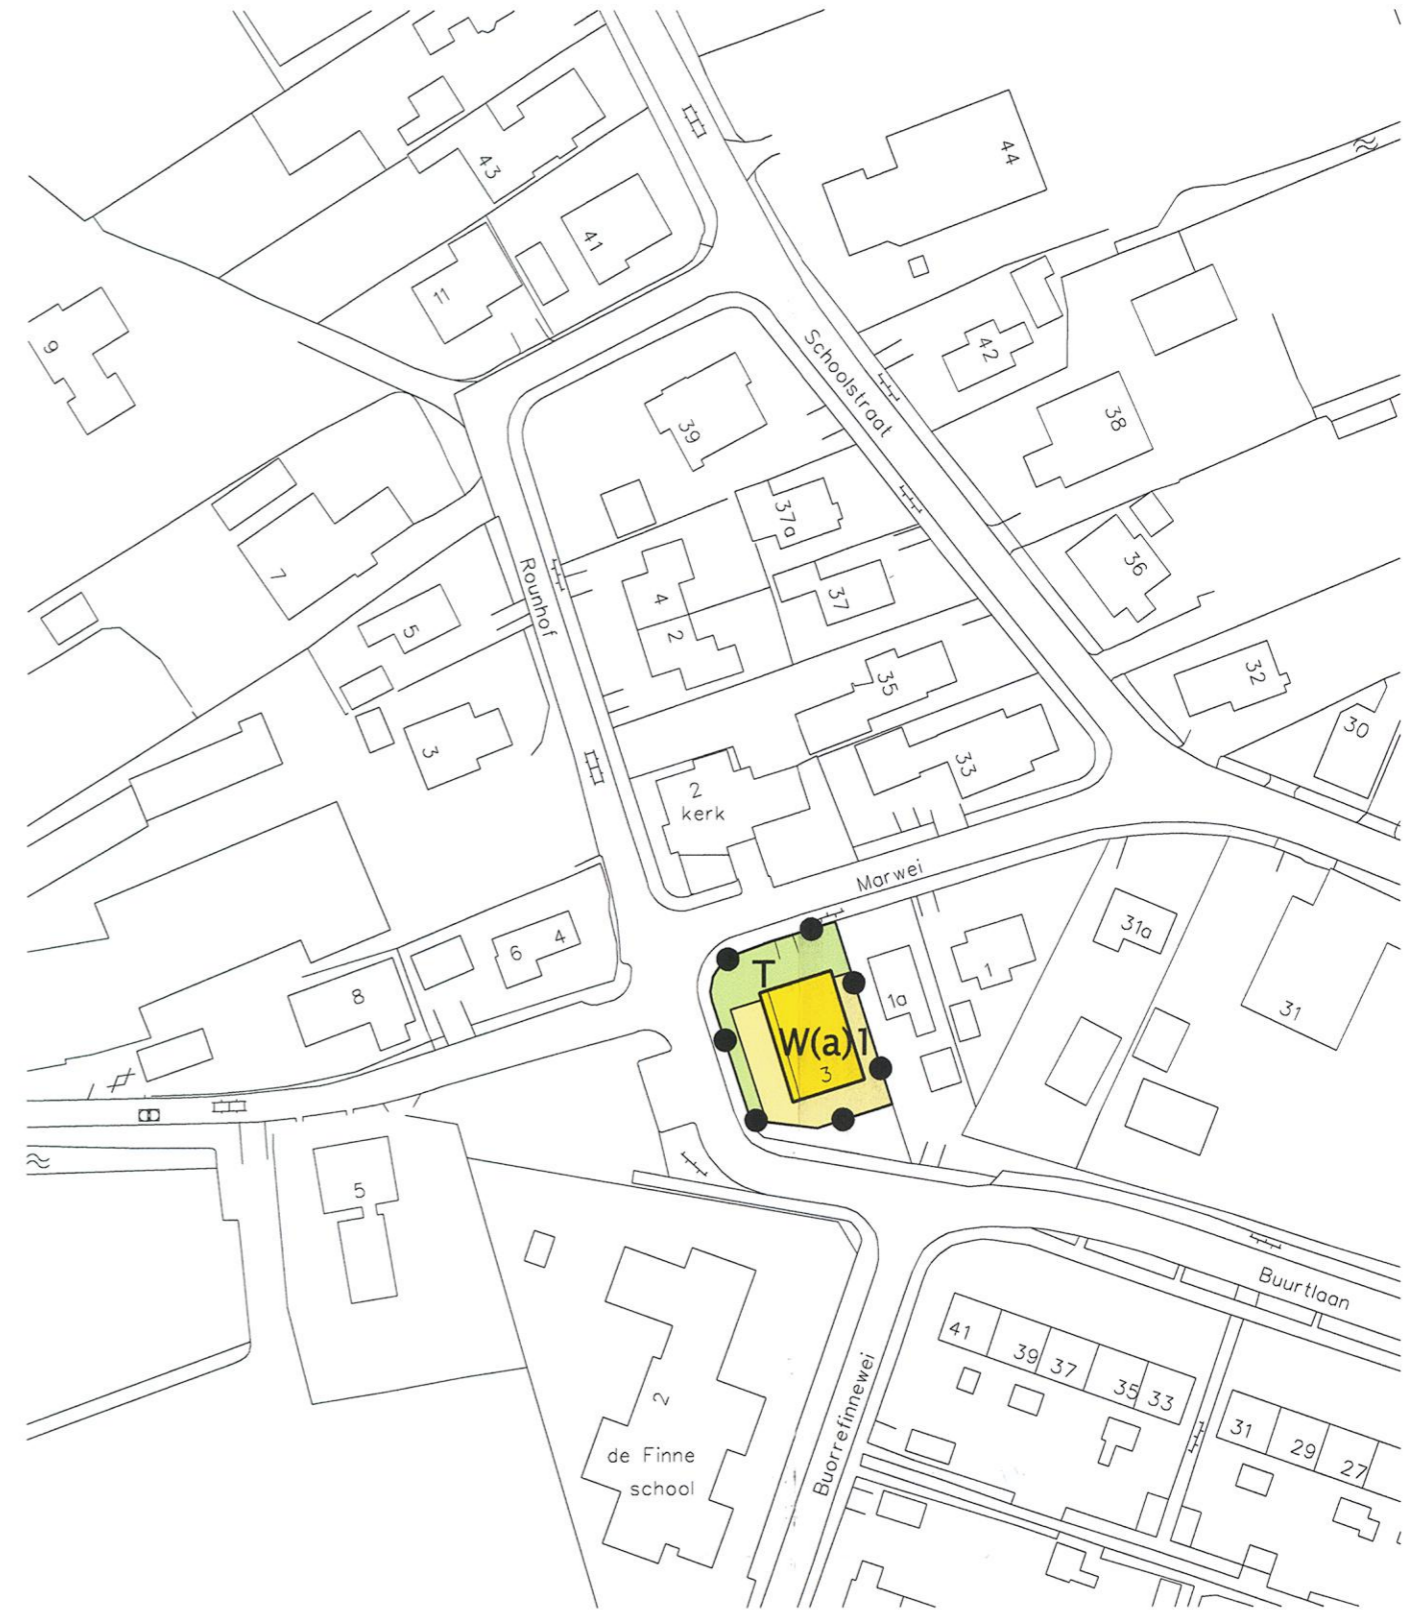

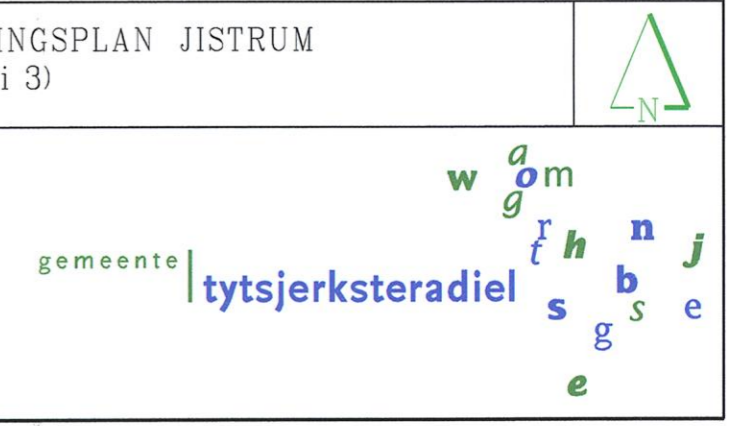ONDERWERP : WIJZIGINGSPLAN I.C. BESTEMMINGSPLAN JISTRUM (wijziging bestemming Marwei 3)			
BESTEMMINGSPLANCODE 15-BP-I/WP02			
getekend: Th. Hazelaar	datum: 18-06-08	gewijz.:	
schaal : 1 : 1000	tekening nr.: A3-15-116-1	blad :	

Goedgekeurd, 776334

Leeuwarden, 30-07-2008

namens Gedeputeerde Staten van

Fryslân

drs. M.H.J. Stijnen,

Hoofd afdeling Ruimte

VASTGESTELD

Burgum, 25 juli 2008

namens het college van burgemeester
en wethouders van Tytsjerksteradiel
het hoofd van de afdeling Ruimte
Drs. S. Ruddijs

