


BESTEMMINGEN




MAATSCHAPPELIJKE DOELEINDEN 5

VERKLARING

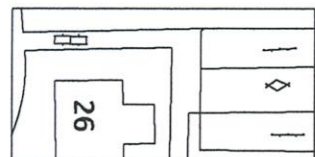


ONDERGROND ONTLEEND AAN DE GBKN

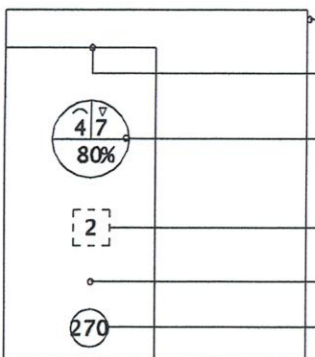

BESTEMMINGSGRENS
 BOUWGRENS
 MAXIMALE GOOT- EN BOUWHOOGTE
 MAXIMUM BEBOUWINGSPERCENTAGE
 MAXIMAAL AANTAL AANEEN TE BOUWEN GEBOUWEN
 BOUWVLAK
 MAXIMALE OPPERVLAKTEMAAT GEBOUWEN EN OVERKAPPINGEN



GRENS VAN HET PLAN

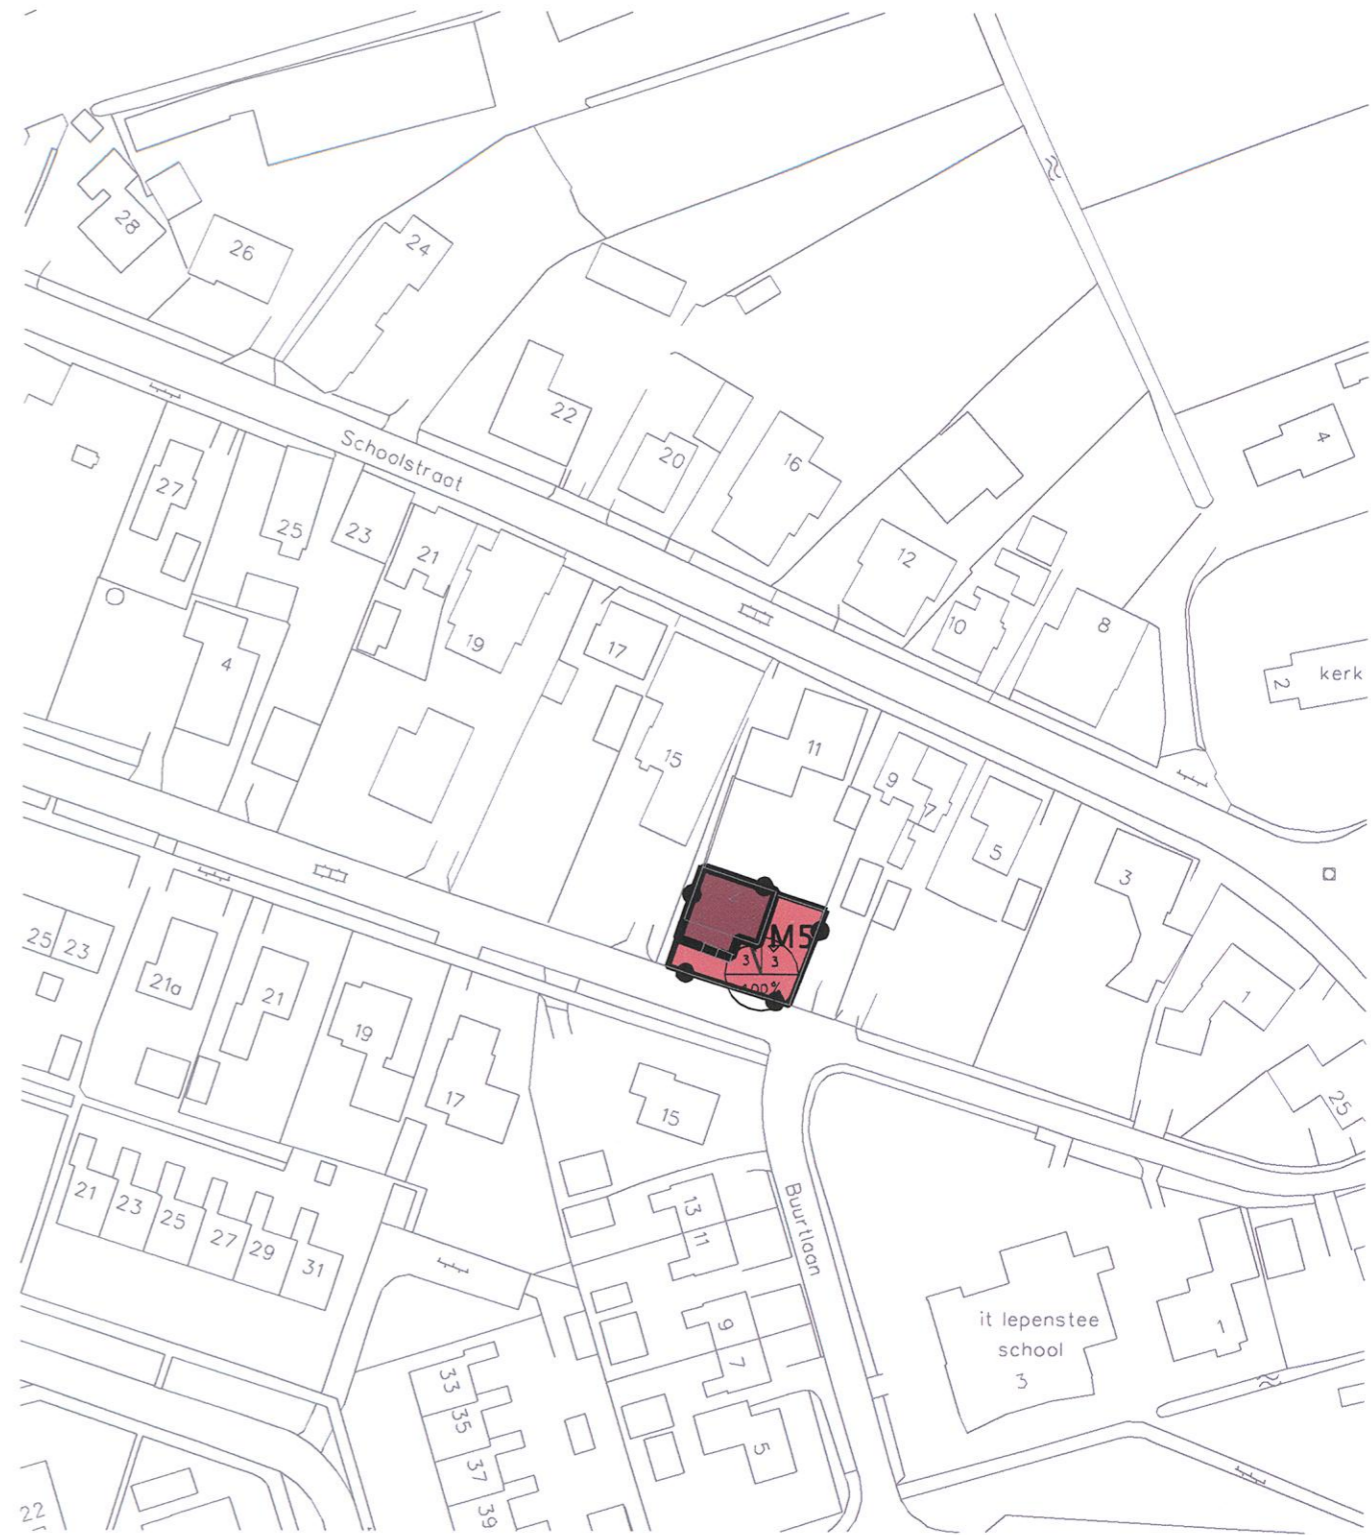

ONDERWERP : WIJZIGINGSPLAN I.C. BESTEMMINGSPLAN JISTRUM (Buurtlaan 2, vergroten It Pjutteplak)			
BESTEMMINGSPLANCODE 15BPIWP05			
getekend: Th. Hazelaar	datum: 17-08-09	gewijz.:	
schaal : 1 : 1000	tekening nr.: A3-15-129-1	blad :	