


Toelichting op de regels

Door toepassing van de wijzigingsbevoegdheid houdt het perceel dezelfde bestemming maar blijft het bepaalde in de leden 21.,3.1 en 3.2 van de bestemming "geluidszone industrielawaai" en het bepaalde in de leden 2.1.,3.1 en 3.2 van de bestemming "geluidszone wegverkeerslawaaï", buiten toepassing.

Voor het overige zijn de regels van het bestemmingsplan "Sumar 2005" van toepassing.

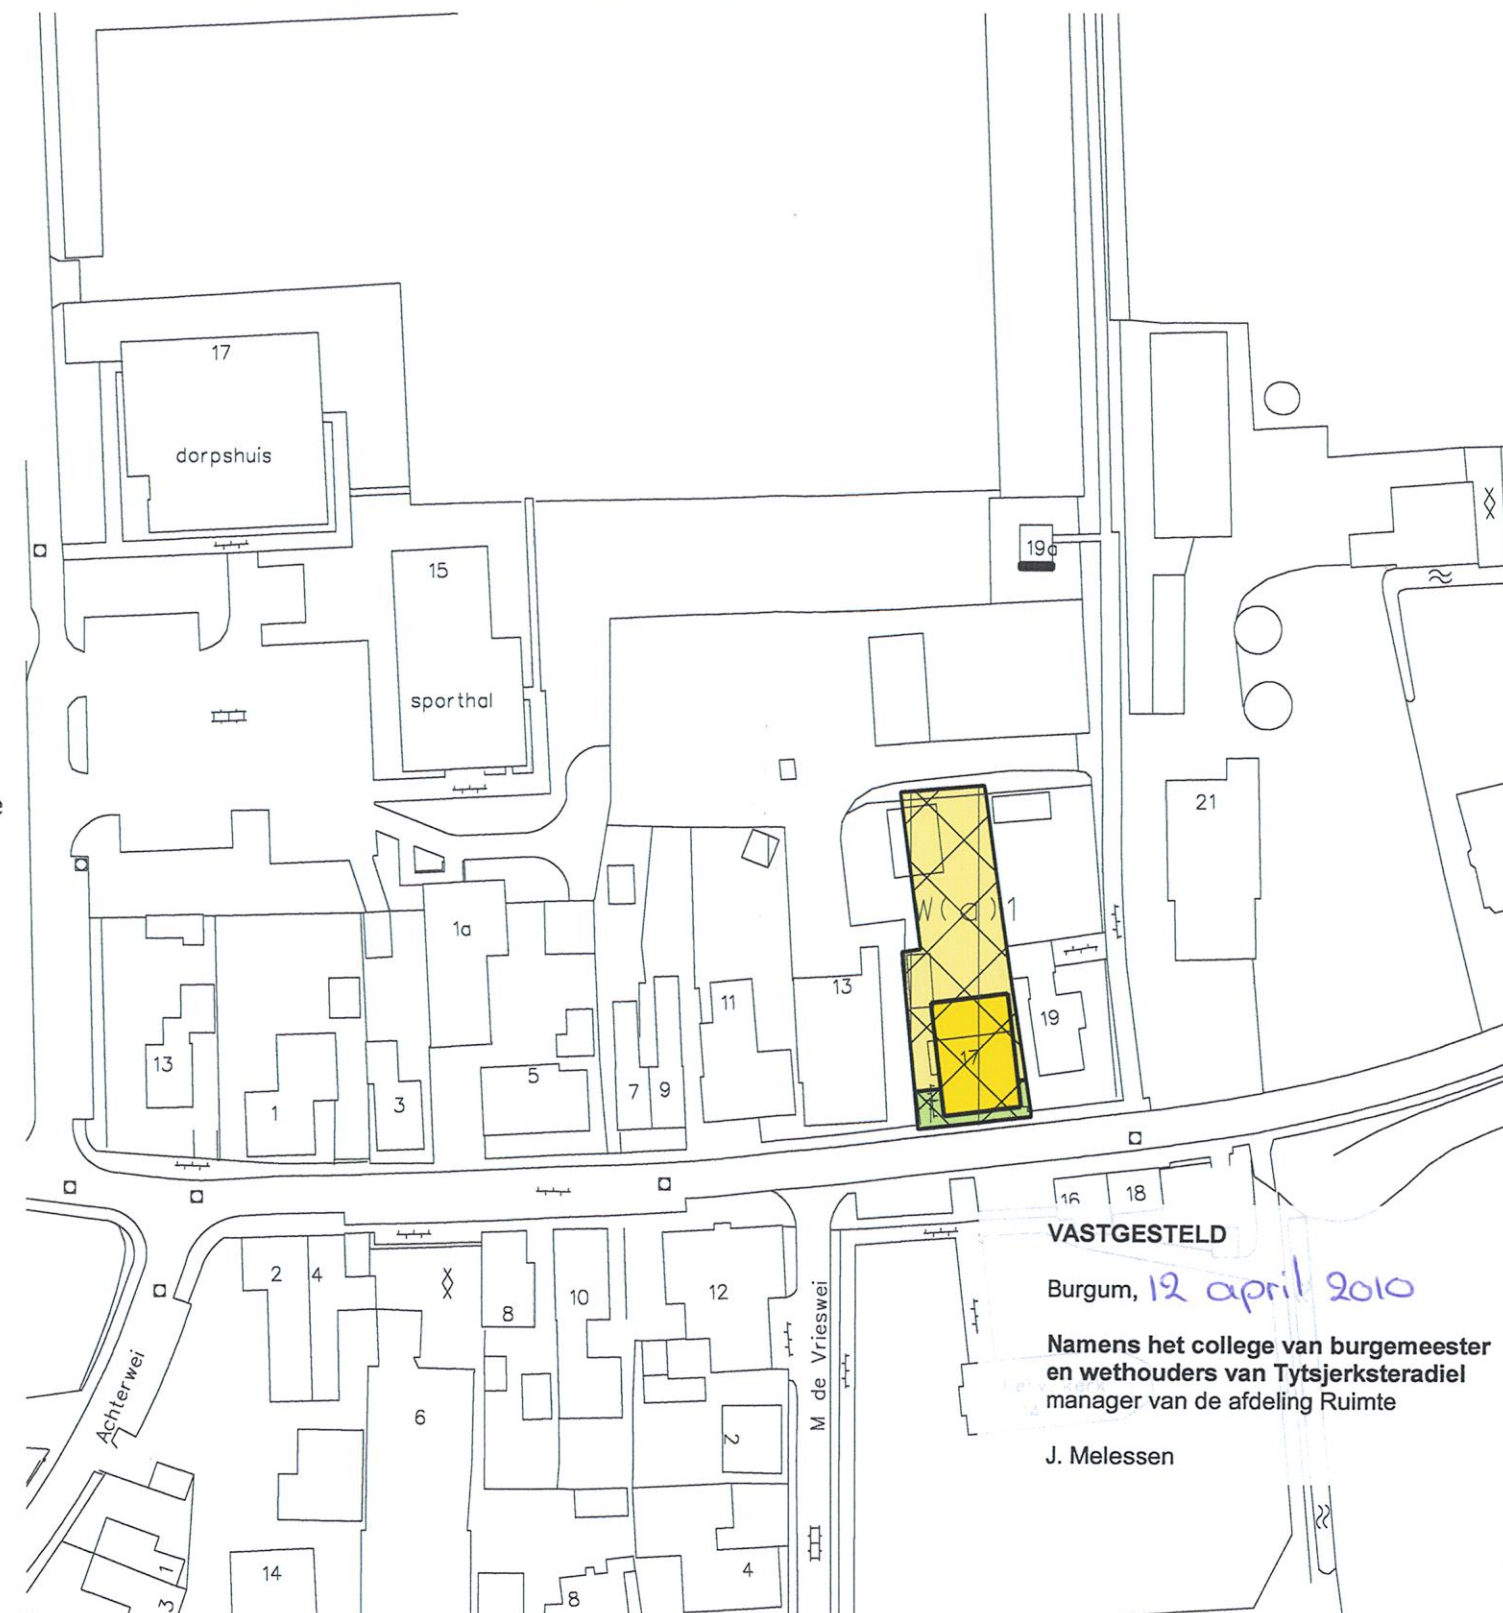

ONDERWERP : Wijzigingsplan i.c. bestemmingsplan "Sumar 2005",
Greate Buorren 17 (verbouw woning)

gemeentecode: 02-BP-I/WP-2

getekend:
Th. Hazelaar

datum:
23-02-10

gewijz.:

schaal :
1 : 1000

tekening nr.:
02BPI/WP2

blad :

gemeente | tytsjerksteradiel

w a o m
g r h n j
s b s e
g s e
e