


BESTEMMINGEN




WOONDOELEINDEN W(a)1


 wijziging gemengde functies van toepassing

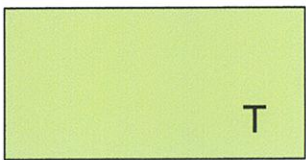

TUIN

VERKLARING

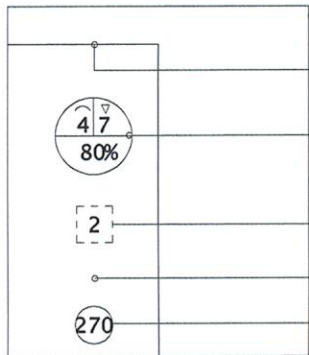	BESTEMMINGSGRENS
	BOUWGRENS
	MAXIMALE GOOT- EN BOUWHOOGTE
	MAXIMUM BEBOUWINGSPERCENTAGE
	MAXIMAAL AANTAL AANEEN TE BOUWEN GEBOUWEN
	BOUWVLAK
	MAXIMALE OPPERVLAKTEMAAT GEBOUWEN EN OVERKAPPINGEN

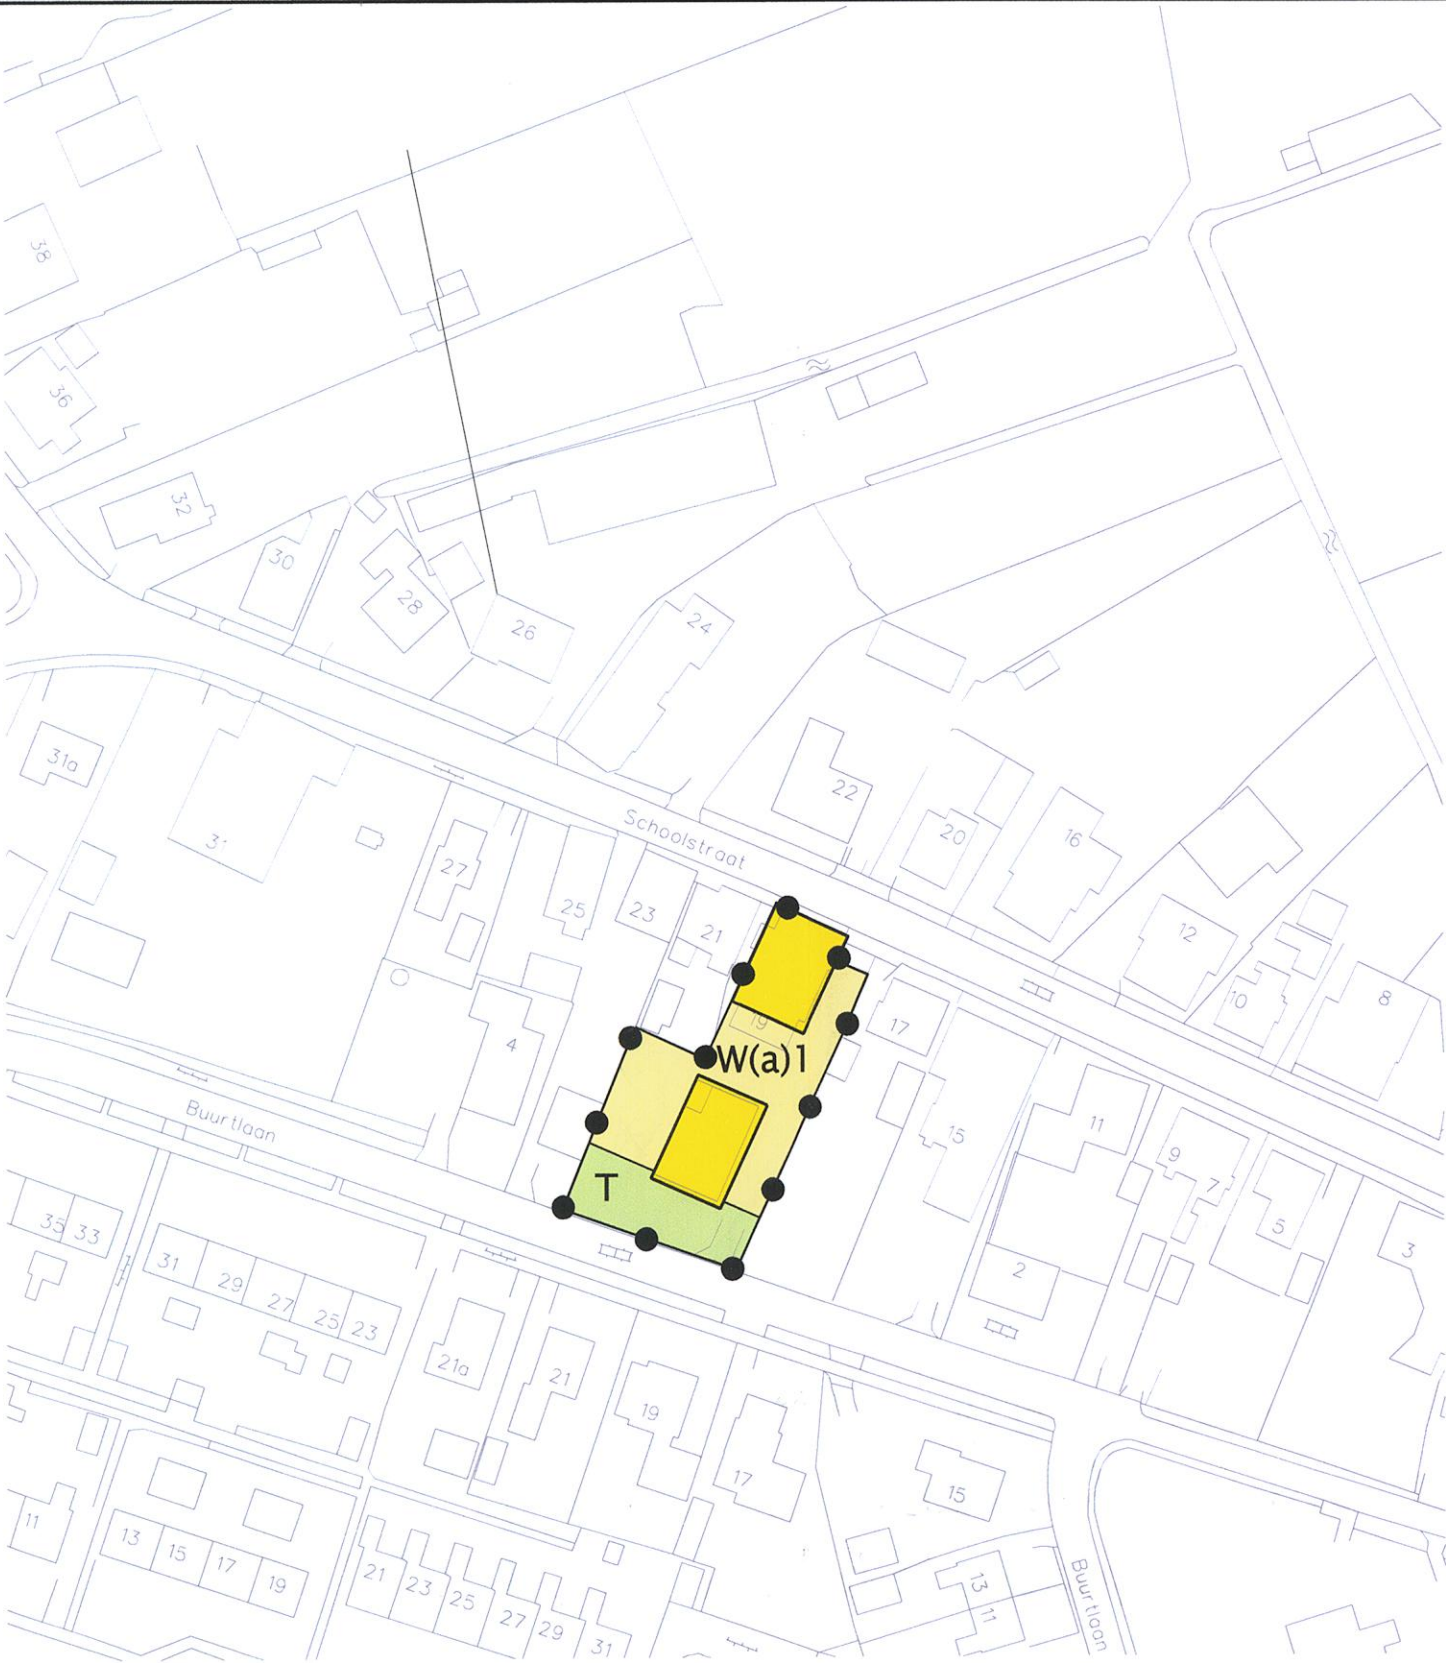

ONDERWERP : WIJZIGINGSPLAN I.C. BESTEMMINGSPLAN JISTRUM
(Schoolstraat 19, wijzigen bestemming bedrijfsdoeleinden
in woondoeleinden, twee woningen)



BESTEMMINGSPLANCODE 15-BP-1/WP01

getekend: Th. Hazelaar	datum: 14-07-08	gewijz.:
schaal : 1 : 1000	tekening nr.: A3-15-120-1	blad :



Goedgekeurd, 776 940

Leeuwarden, 6-8-2008

namens Gedeputeerde Staten van

Fryslân,

drs. m.h.j. Stynen,

Hoofd afdeling Ruimte

VASTGESTELD

Burgum, 4 augustus 2008

namens het college van burgemeester
en wethouders van Tytsjerksteradiel
het hoofd van de afdeling Ruimte
Drs. S. Ruddijs

