



BESTEMMINGEN

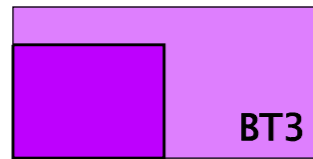



BEDRIJVENTERREIN 3

- (dhvm) detailhandel vlooiemarkt
- (dhv) detailhandel volumineus
- (cp) camperstandplaats
- / / geluidzoneringsplichtige inrichtingen toegestaan
- | | wijziging gemengde functies van toepassing
- (dhvmb) volumineuze detailhandel meubelen
- (h1) horecabedrijf categorie 1 toegestaan


VERKLARING

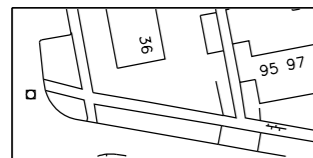

ONDERGROND ONTLEEND AAN DE GBKN

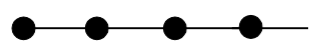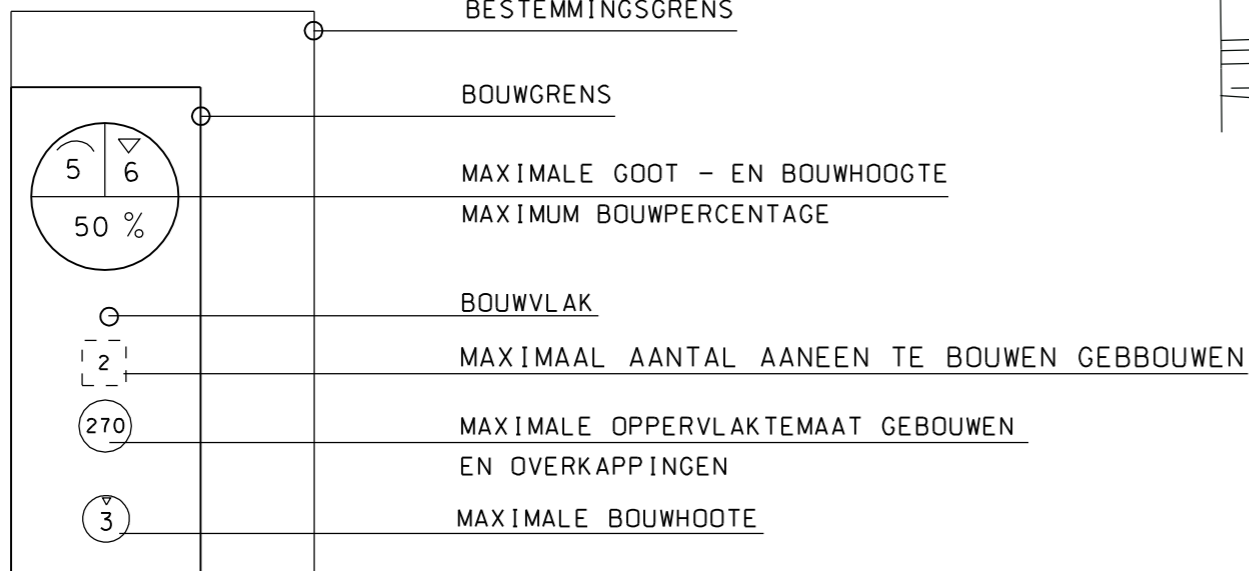

GRENS VAN HET PLAN

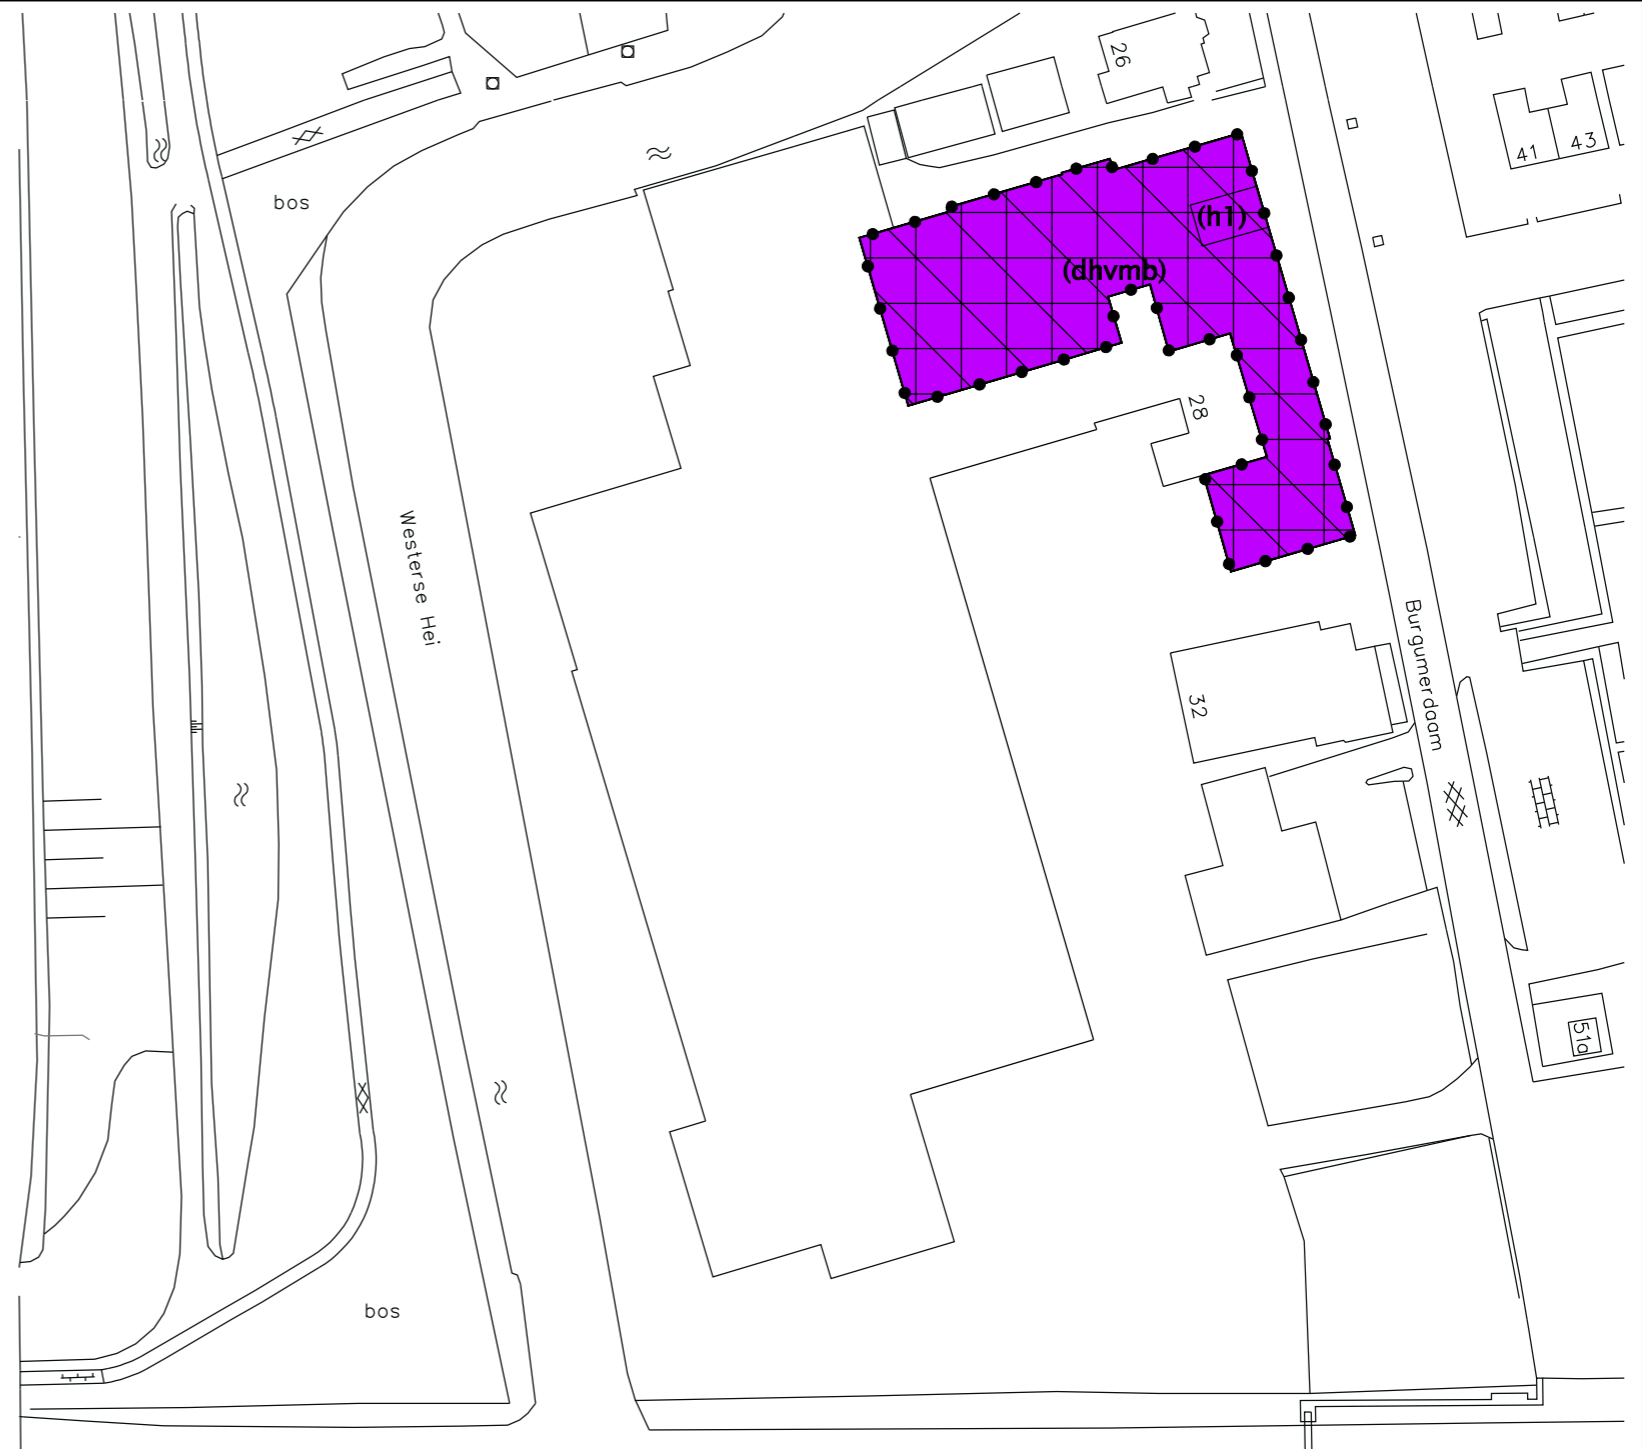

status	datum	tervisielegging	get.
vastgesteld	04.04.2011		Th.H.
ontwerp	09.02.2011		Th.H.



GEMEENTE TYTSJERKSTERADIEL
 WIJZIGINGSPLAN I.C. BESTEMMINGSPLAN "BURGUM/SUMAR BEDRIJVENTERREINEN KANAALZONE 2008" BURGUMERDAAM 28 TE BURGUM (vestiging horecabedrijf categorie 1 / volumineuze detailhandel meubelen)

code: NL.IMRO.0737.02BPIIWP01 | formaat: 276 x 404 mm | schaal: 1:1000 | kaart: 1