


 

Bahtort bij het besluit van de
gemeenteraad van Tytsjerksteradiel
d.d. 27-11-2008
De Griffoer

Goedgekeurd door Gedeputeerde Staten
van Fryslân, bij besluit van heden,
nummer 00819163.
Lieswâlden, 14 april 2009
J.A. Jorritsma
Voorzitter
mr. J. Wiersema
secretaris

status	datum	terzetting	get.
goedgekeurd	27-11-08		PVD
ontwerp	28-05-08		PVD
voorstel	12-07-06		TTE
concept	08-06-06		JST

GEMEENTE TYTSJERKSTERADIEL
BESTEMMINGSPLAN EASTERMAR - IT HEECHSÂN 2008

code: 04-65-10 /16-BP-01 formaat: 900 x 1330 mm schaal: 1:1000 kaart: 1

Bezoekadres: Staria State, Ringersweg 86,
9062 EJ Denkerk
Postadres: Postbus 81, 9062 ZJ Denkerk
tel.: (058) - 256 25 25 fax: (058) - 256 40 40
e-mail: info@burovijn.nl internet: www.burovijn.nl

buro wijn
adviseurs voor ruimtelijke ordening en stedenbouw



BESTEMMINGEN

AGRARISCH BEDRIJF 1

(bw)

 dienst- of bedrijfswoning

(A)

 bouwklasse dienst- of bedrijfswoning

BEDRIJFSDOELEINDEN 2

(gvwbb)

 grondverzet- en wegenbouwbedrijf

(bab)

 bouw- en aannemersbedrijf

(bw)

 dienst- of bedrijfswoning

(A)

 bouwklasse dienst- of bedrijfswoning

BEGRAAFPLAATS

BOS

CENTRUMDOELEINDEN (a)

(vo)

 volkstuinten

woudenlandschap

CULTUURGROND

GEMENGDE DOELEINDEN 3

GROENVOORZIENINGEN

HORECADOELEINDEN 2

HORECADOELEINDEN 4

(bw)

 dienst- of bedrijfswoning

MAATSCHAPPELIJKE DOELEINDEN 2

BESTEMMINGEN

OPENBARE NUTSDOELEINDEN

RECREATIEVE DOELEINDEN 1(b)

(bw)

 dienst- of bedrijfswoning

(A)

 bouwklasse dienst- of bedrijfswoning

RECREATIEVE DOELEINDEN 3(d)

SPORTDOELEINDEN 1

TUIN

TUINCENTRUM

(bw)

 dienst- of bedrijfswoning

(A)

 bouwklasse dienst- of bedrijfswoning

VERKEERSDOELEINDEN 1

VERKEERS- EN VERBLIJFSDOELEINDEN

(gb)

 garageboxen

WATER 1

(lv)

 liggegelegenheid (recreatie)vaartuigen

WATER 2

woudenlandschap

BESTEMMINGEN

WOONDOELEINDEN W(a)1

WOONDOELEINDEN W(a)2

(dh)

 detailhandel

wijziging naar wonen

WOONDOELEINDEN W(a)3

WOONDOELEINDEN W(a)7

WOONDOELEINDEN W(b)1

WOONDOELEINDEN W(b)2

WOONDOELEINDEN W(b)3

WOONDOELEINDEN W(c)1

WOONDOELEINDEN W(c)2

WOONDOELEINDEN W(c)3

WOONDOELEINDEN UIT TE WERKEN

WOONGEBOUW

DUBBELBESTEMMINGEN

AANDACHTSZONE VAARWEGEN

ARCHEOLOGISCH WAARDEVOL GEBIED

ARCHEOLOGISCH, CULTUURHISTORISCH EN (CULTUUR)LANDSCHAPPELIJK WAARDEVOL GEBIED

LEIDINGZONE OVERIGE LEIDINGEN

VERKLARING

ONDERGROND ONTLEEND AAN DE GBKN

BESTEMMINGSGRENS

BOUWGRENS

MAXIMALE GOOT- EN BOUWHOOGTE

MAXIMUM BEBOUWINGSPERCENTAGE

BOUWVLAK

MAXIMALE OPPERVLAKTEMAAT GEBOUWEN EN OVERKAPPINGEN


GRENS VAN HET PLAN

(ka)

KARAKTERISTIEK

AANDUIDING DWARSPROFIEL


DWARSPROFIELEN

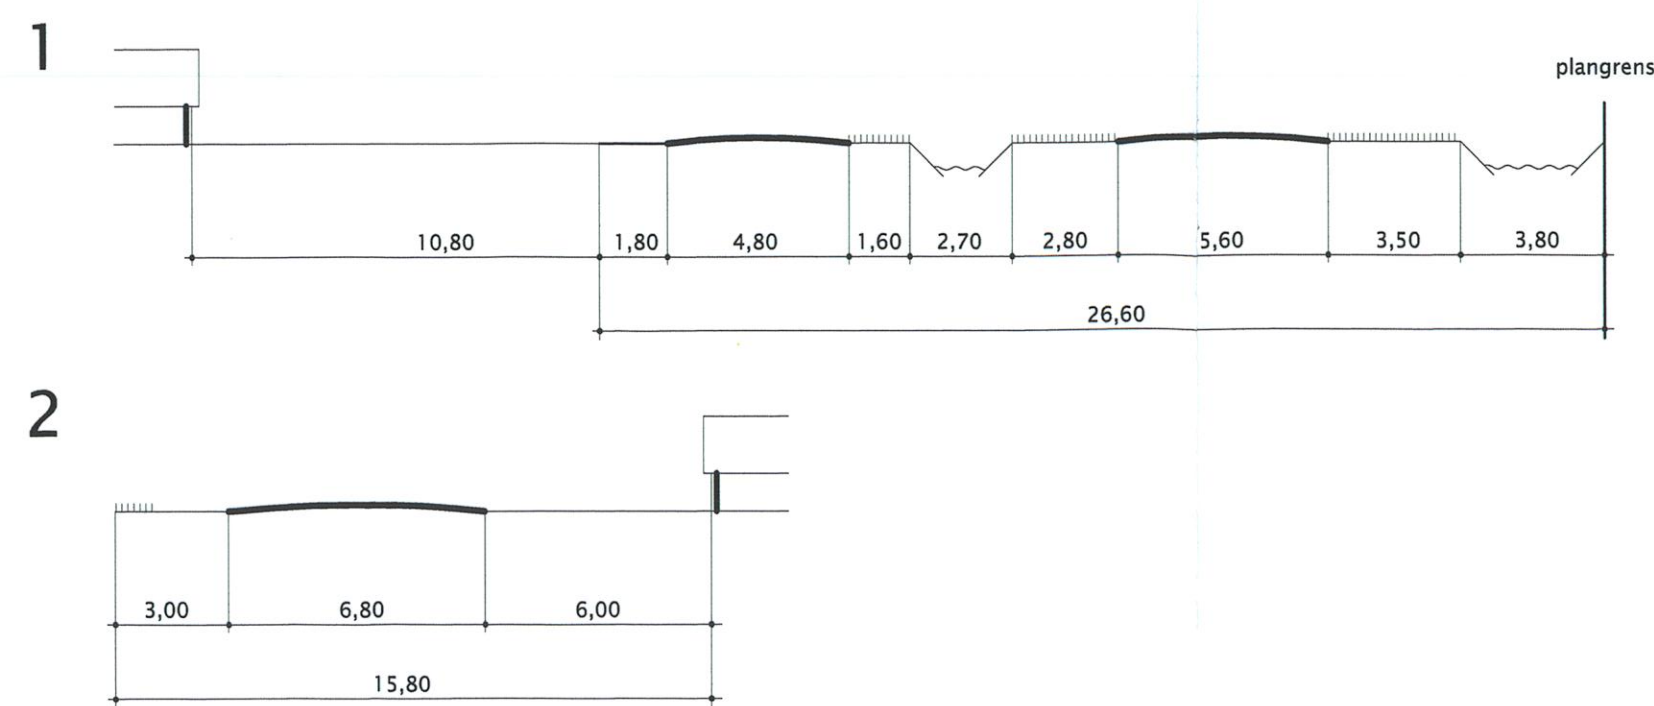

Behoort bij het besluit van de gemeenteraad van Tytsjerksteradiel d.d. 27-11-2008 De Griffier

Goedgekeurd door Gedeputeerde Staten van Fryslân. Bij besluit van heden, nummer 00819180. Leeuwarden, 14 april 2009 J.A. Jorritsma Voorzitter. mr. J. Wibier, secretaris

status	datum	tervisielegging	get.
goedgekeurd			
vastgesteld	27-11-08		PVD
ontwerp	28-05-08		PVD
voorontwerp	12-07-06		TTE
concept	08-06-06		JST

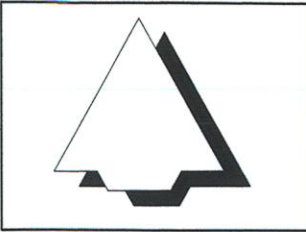

GEMEENTE TYTSJERKSTERADIEL
BESTEMMINGSPLAN EASTERMAR – IT HEECHSAN 2008

code: 04-65-10 / 16-BP-01	formaat: 760 x 560 mm	schaal: 1:1000	kaart: 3
---------------------------	-----------------------	----------------	----------

Bezoekadres: Stania State, Rengersweg 98, 9062 EJ Oenkerk
Postadres: Postbus 81, 9062 ZJ Oenkerk
tel.: (058) - 256 25 25 fax: (058) - 256 40 40
e-mail: info@burovijn.nl internet: www.burovijn.nl

buro wijn

adviseurs voor ruimtelijke ordening en stedenbouw